

Jestem świadomy odpowiedzialności karna za złożenie fałszywych oświadczeń. Oświadczam, że opierałem techniczny załącznik projektu na danych geodezyjnych, w wyniku których powstał niniejszy dokument i opierałem się na danych geodezyjnych. Identyfikator zgłoszenia pracy geodezyjnej: GN.6540.589.2022

Organ służby geodezyjnej, który otrzymał zgłoszenie: Starosta Elki

Wykonawca prac geodezyjnych: PRACOWNIA GEODEZYJNA GEOTIM MARIA SONGIN ul. Mickiewicza 15, Vp. 19-300 Elk

Nr oraz data sporządzenia dokumentu zawierającego wynik powyższej czynności: *GN.6540.589.2022 z dn. 28.03.2022*

Imię i nazwisko oraz nr uprawnień zawodowych kierownika prac: **GEODETA UPRAWNIONY mgr inż. Maria Songin** tel. +48 604 757 665

MAPA DO CELÓW PROJEKTOWYCH	
Oznaczenie kancelaryjne pracy geodezyjnej	GN.6540.589.2022
Nr ks. zam.	14555/20/2022
Położenie obszaru opracowania	Bartosze działka 134/1, 134/2
Jednostka ewidencyjna	280502_2
Identyfikator nazwa	Gmina Elk
Identyfikator nazwa	0003
Identyfikator nazwa	Bartosze
Identyfikator nazwa	0003
Identyfikator nazwa	Bartosze
Skala mapy	1:500
Układ współrzędnych	2000 (21)
Układ współrzędnych wysokości	PL-EVRF2007-NH
Nie wyklucza się istnienia w terenie niewykazanych na niniejszej mapie urządzeń podziemnych, dla których brak było informacji branżowych i które nie zostały zgłoszone do geodezyjnej inwentaryzacji zgodnie z art. 27 z dnia 17 maja 1998r. - Prawo geodezyjne i kartograficzne (Dz. U. z 2021 r., poz. 1890 i.).	
Służebności gruntowe mające wpływ na zagospodarowanie gruntów zlokalizowanych w granicach projektowanej inwestycji	NIE BADANO
Obszar będący przedmiotem aktualizacji	
Mapa aktualna na dzień	28 marca 2022r.
PRACOWNIA GEODEZYJNA GEOTIM MARIA SONGIN 19-300 Elk, ul. Mickiewicza 15, Vp. tel. 67 831 55 09 NIP: 4811023852 REGON: 790270603 e-mail: geotim@wp.pl	GEODETA UPRAWNIONY mgr inż. Maria Songin tel. +48 604 757 665

Zgodniono pod względem wymagań higienicznych i zdrowotnych bez zastrzeżeń / z zastrzeżeniami

mgr inż. Wojciech Gorski

data 18.07.2022  
L.p. 185/2022

rzecznikowa do spraw sanitarnohigienicznych nr uprawnień 12-N/2010 w zakresie bez ograniczeń 10-294 Olsztyn, ul. Puszkina 10/22


### PROJEKT ZAGOSPODAROWANIA TERENU 1:500

OBIEKT: SPOPIELARNIA  
ADRES: jedn. ewid. 280502\_2 Gmina Elk obręb 0003 Bartosze działka nr 134/2, 134/1, 134/3  
INWESTOR: PRZEDSIĘBIORSTWO USŁUG KOMUNALNYCH SP. Z O.O. 19-300 Elk ul. Suwalska 38

- |  |  |  |  |
|--|--|--|--|
|  | BUDYNEK PROJEKTOWANY                         |  | ZIELEŃ, DRZEWIA  |
|  | BUDYNKI ISTNIEJĄCE                           |  | KOMUNIKACJA PARKINGI   |
|  | WEJŚCIE GŁÓWNE DO BUDYNKU                    |  | DZIAŁKA NR 134/2   |
|  | NIEPRZEKRACZALNA LINIA ZABUDOWY              |  | ELEMENTY DO LIKWIDACJI, ROZBIÓRKI                            |
|  | INSTALACJA WODOCIĄGOWA                       |  | LINIA ROZGRANICZAJĄCA TERENY O RÓŻNYM PRZEZNACZENIU W PLANIE |
|  | INSTALACJA KANALIZACJI SANITARNEJ            |  | LINIA NR ELEKTRYCZNA   |
|  | INSTALACJA KANALIZACJI DESZCZOWEJ            |  | ZBIORNIKI NA GAZ PODZIEMNE<br>INSTALACJA GAZOWA              |
|  | OGRODZENIE                                   |  | ZŁĄCZE KABLOWE IST. KABLI ELEKTRYCZNYCH ZUŻYCIWNYCH          |
|  | STREFA ZAGROŻENIA WYBUCHEM                   |  | OBZAR INWESTYCJI   |
|  | UMOWA UŻYCZENIA 26A.2022 Z DN. 21.06.2022 R. |  | RURA OCHRONNA  |



### SYTUACJA

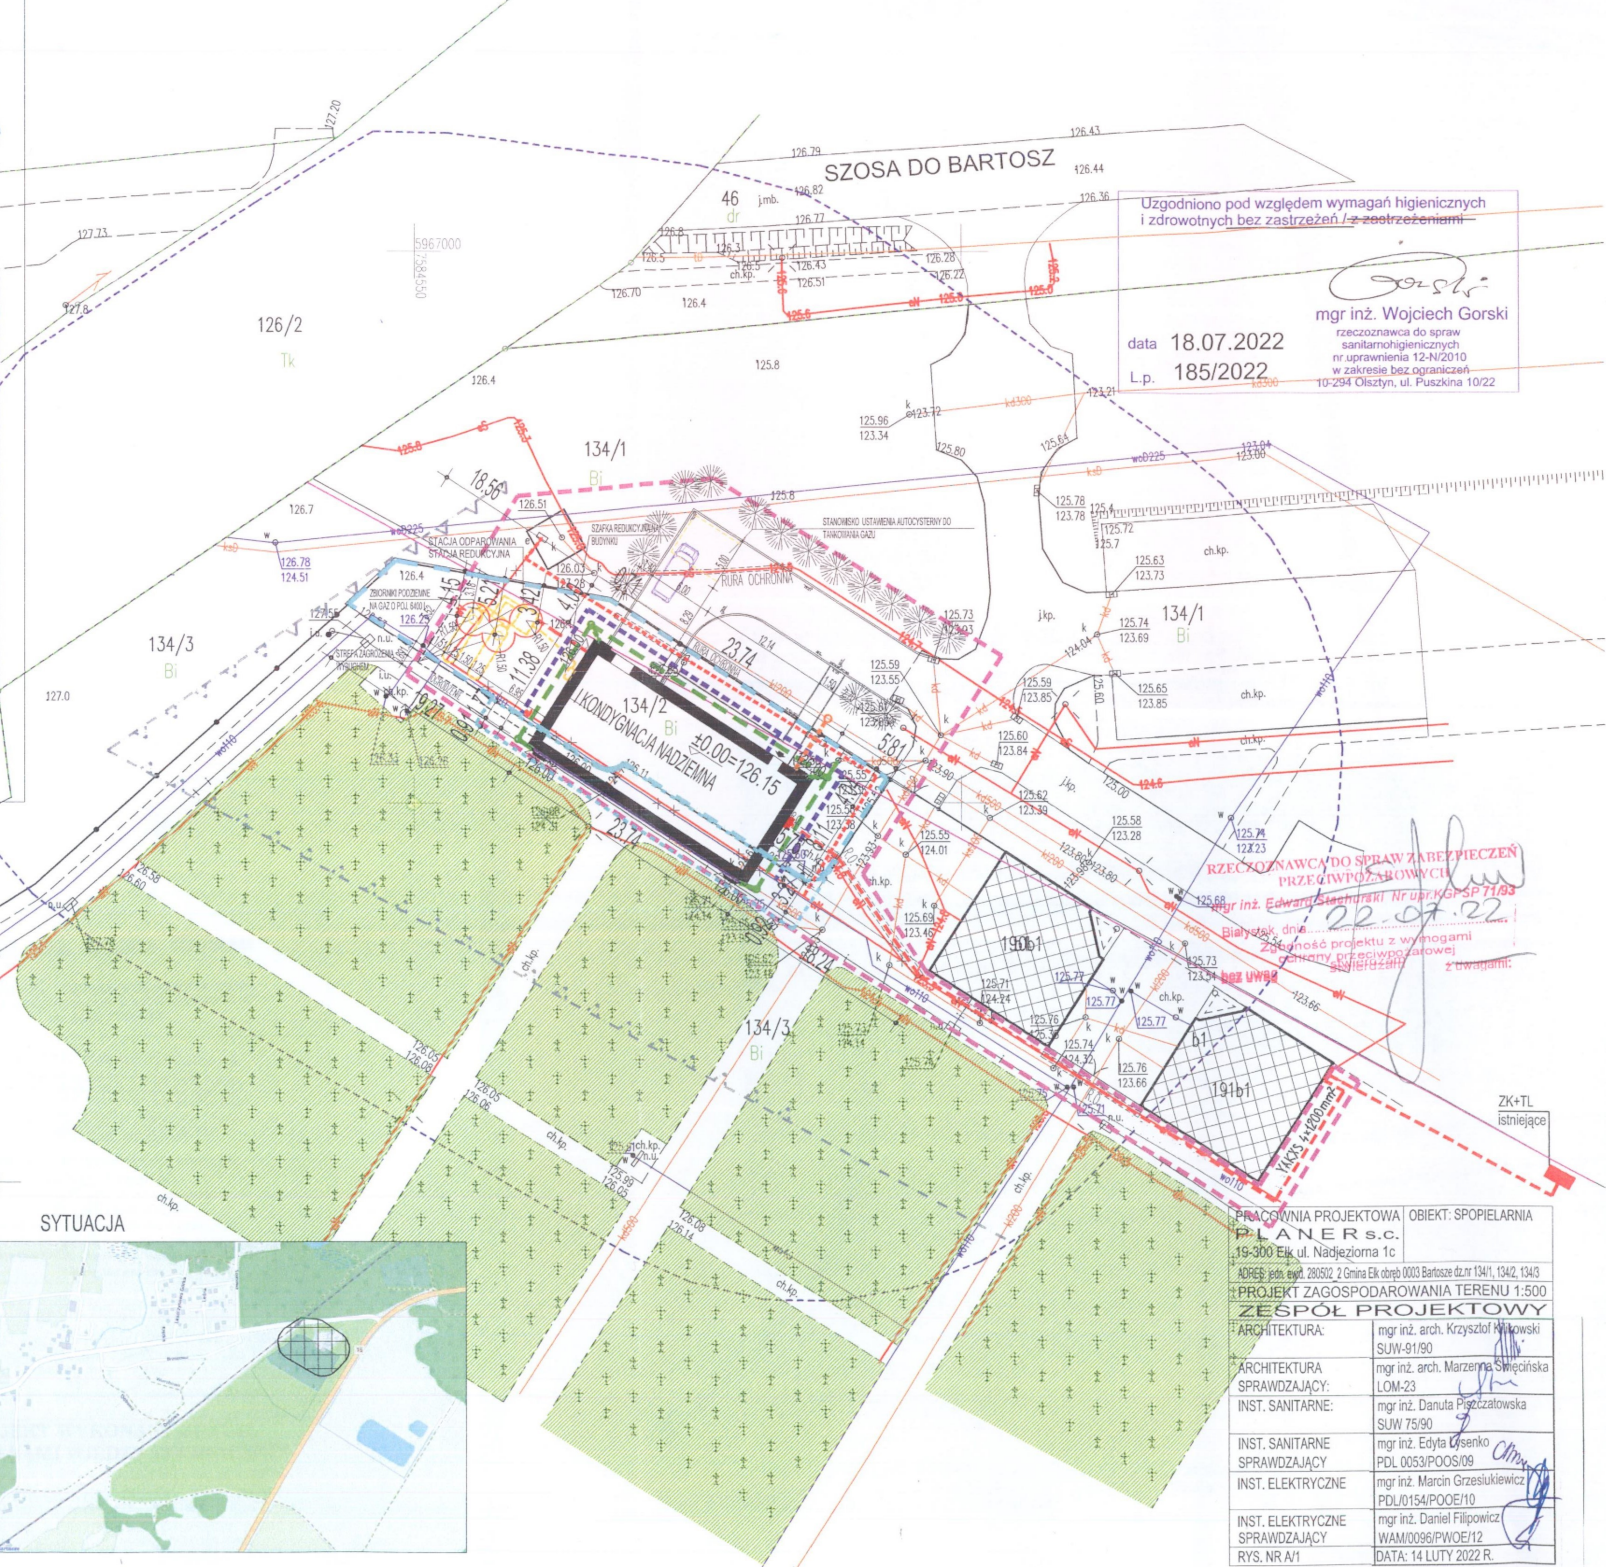

PRACOWNIA PROJEKTOWA <b>PLANER S.C.</b> 19-300 Elk ul. Naczejomska 1c	OBIEKT: SPOPIELARNIA
ADRES: jedn. ewid. 280502_2 Gmina Elk obręb 0003 Bartosze dz.nr 134/1, 134/2, 134/3	
PROJEKT ZAGOSPODAROWANIA TERENU 1:500	
ZESPÓŁ PROJEKTOWY	
ARCHITEKTURA:	mgr inż. arch. Krzysztof Kłowski SUW-91/90
ARCHITEKTURA SPRAWDZAJĄCY:	mgr inż. arch. Marzena Śmiecińska LOM-23
INST. SANITARNE:	mgr inż. Danuta Piszczałowska SUW 75/90
INST. SANITARNE SPRAWDZAJĄCY:	mgr inż. Edyta Ciesienko PDL 0053/POOS/09
INST. ELEKTRYCZNE:	mgr inż. Marcin Grzesiukiewicz PDL0154/POOE/10
INST. ELEKTRYCZNE SPRAWDZAJĄCY:	mgr inż. Daniel Filipowicz WAM/0096/PW/OE/12
RYS. NR A/1	DATA: 14 LUTY 2022 R.

RZECZNIKOWA DO SPRAW ZARZĄDZANIA PRZEWIDUJĄCĄ  
mgr inż. Edward Sieduchowski NIP: 671195  
22.07.22  
Zgodność projektu z wymogami technicznymi i sanitarnymi z tymi, z którymi:

ZK+TL istniejące