


ELEWACJA PÓŁNOCNA

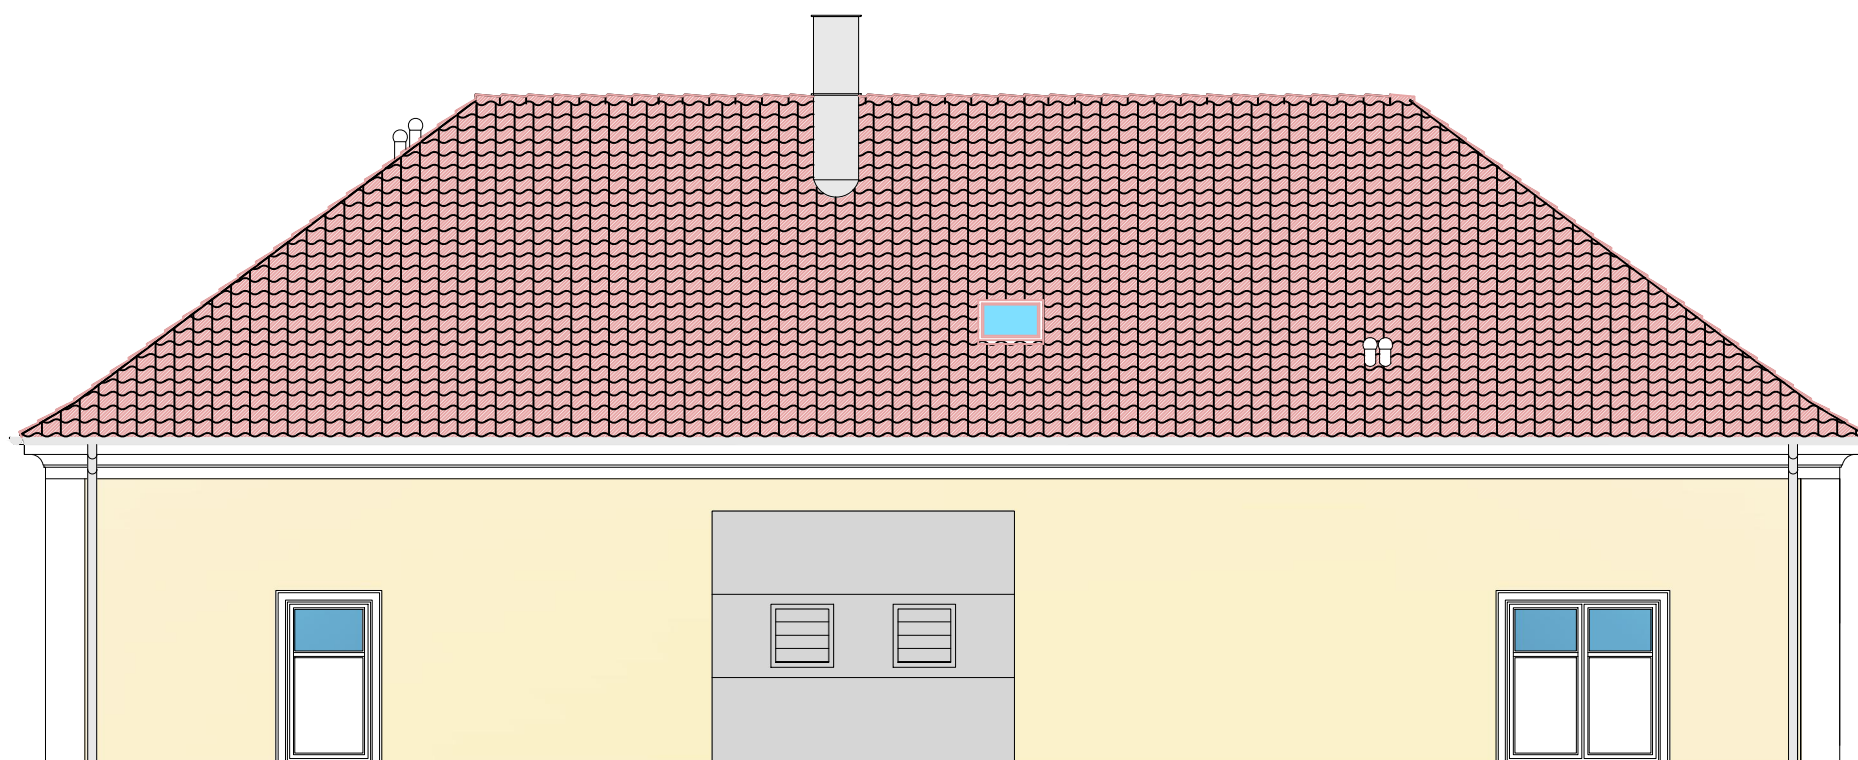

ELEWACJA WSCHODNIA

ELEWACJE 1:100

PLANER	PRACOWNIA PROJEKTOWA
OBIEKT:	19-300 Elk ul. Nadjeziorna 1c tel. (87)6109807
PROJ. ARCH.-BUD.	SPOIELARNIA
AUTOR	ELEWACJA PÓŁNOCNA I WSCHODNIA 1:100
SPRAWDZAJĄCY	mgr inż. arch. Krzysztof Kilikowski SUW-91/90 (WM-0008)
RYS. A/7	mgr inż. arch. Marzenna Święcińska LOM-23 (WM-0007)
	DATA: 15 LUTY 2022 ROK